

+

+

Gf

Archiwizacja

Łączy się z 4/4

łączy się z 2/4

1/4
22

Z upoważnienia Burmistrza,
/-/ Agnieszka Nadolska
Zastępca Burmistrza
Miasta i Gminy Górzno

Łączy się z 1/4




Linie rozgraniczające teren inwestycji

Łączy się z 3/4

Archiwizacja Zatemni
opracowanie projektowe w zamykaniu
zgodnie z art. 5 ust. 4
ustawy z dnia 27 marca 2003r. o planowaniu
i zagospodarowaniu przestrzennym

Z upoważnienia Burmistrza,
/-/ Agnieszka Nadolska
Zastępca Burmistrza
Miasta i Gminy Górzno

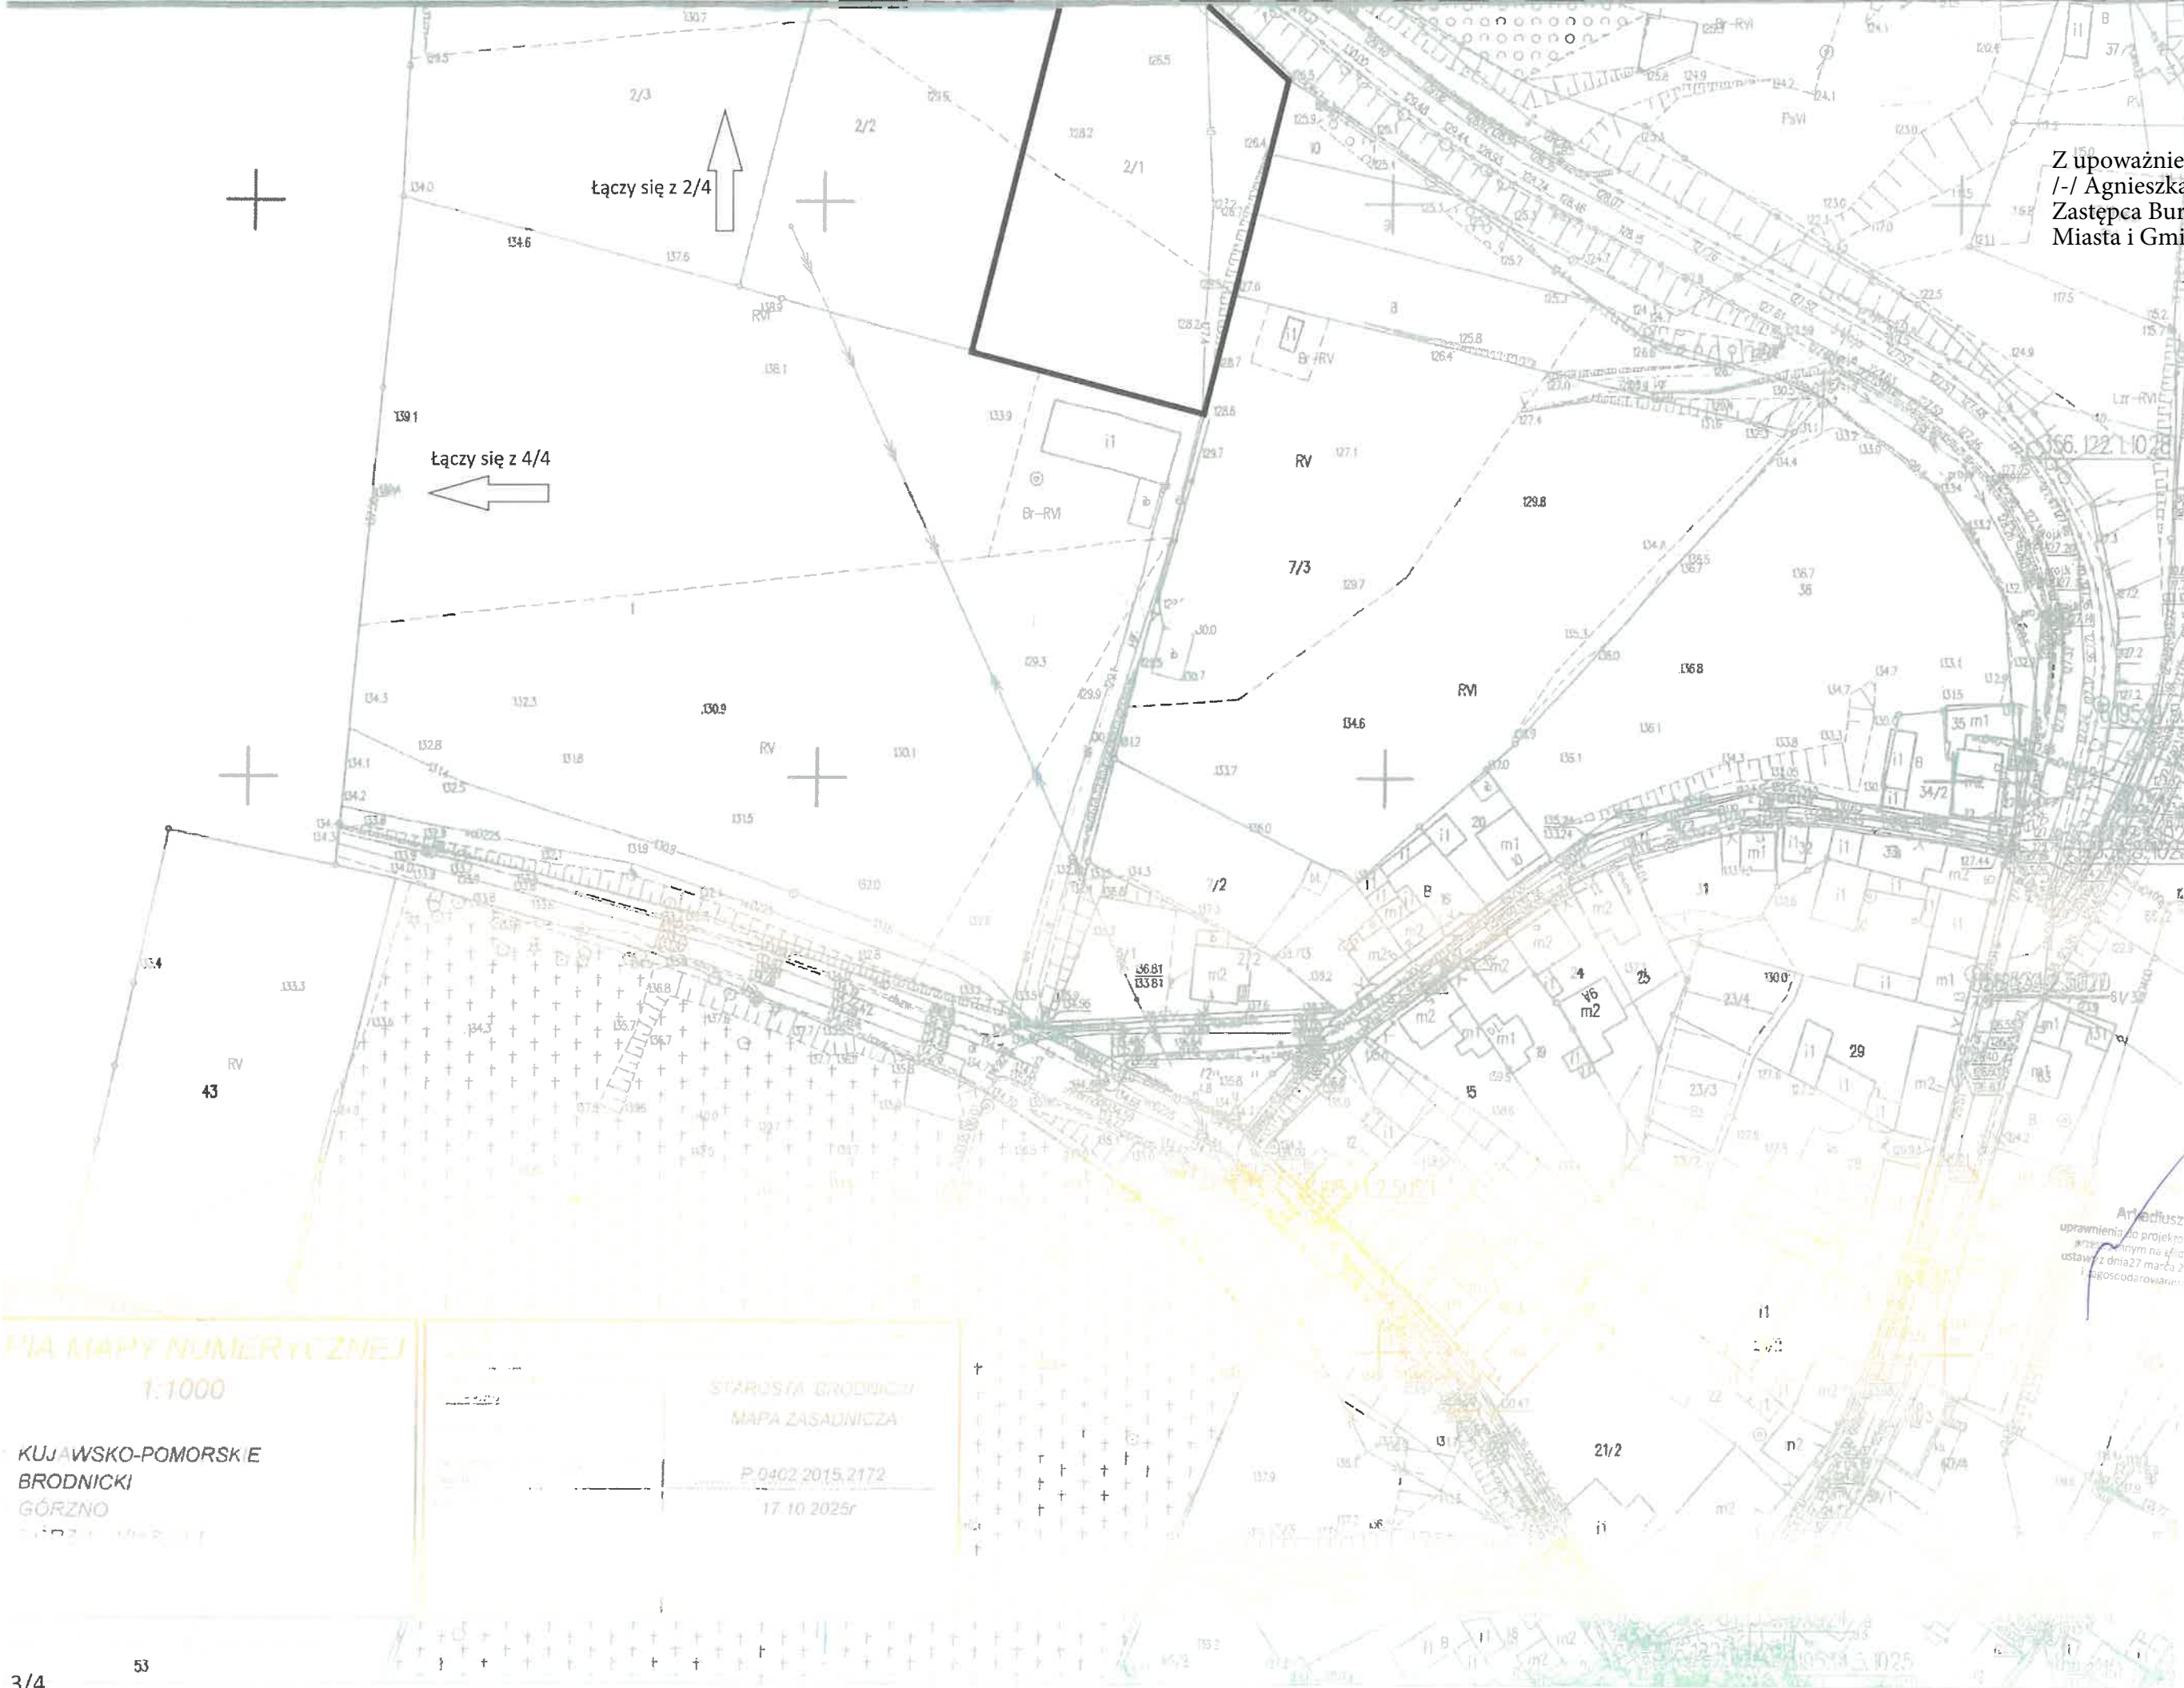

łączy się z 2/4

łączy się z 4/4

PŁA MAPY NUMERYCZNEJ
1:1000

KUJAWSKO-POMORSKIE
BRODNICKI
GÓRZNO

STAROSTA BRODNICKI
MAPA ZASADNICZA
P.0402.2015.2172
17.10.2025r

Archiwusz Zalecki
uprawnienia do projektowania i planowania
architektonicznego na podstawie ustawy z dnia 27 marca 2003 r. o planowaniu i zagospodarowaniu przestrzennym



KOPIA MAPY NUMERYCZNEJ 1:1000	
Województwo: Kujawsko-Pomorskie	
Powiat: Brodnicki	
Gmina/Miasto: Górzno	
Obręb: Górzno Wybudowanie	
Słowo: Brodnicki	
Mapa zasadnicza	
P 0402 2015.2172	
17.10.2025r.	

Z upoważnienia Burmistrza,
/-/ Agnieszka Nadolska
Zastępca Burmistrza
Miasta i Gminy Górzno

Arkadiusz Zaleski
uprawnienia do projektowania w planowaniu
przestrzennym na podstawie art. 5 ust. 4
ustawy z dnia 27 marca 2003r. o planowaniu
i zagospodarowaniu przestrzennym.
819534.2.502.1

Arkadiusz Zaleski
mienia do projektowania w planowaniu
strzeżnym na podstawie art. 5 ust 4
dnia 27 marca 2003 r. o planowaniu
strzeżeniu p.m. strzeżnym

G

356.122.1.1018

7

$$\frac{1}{4}$$

Z upoważnienia Burmistrza,
/-/ Agnieszka Nadolska
Zastępca Burmistrza
Miasta i Gminy Górzno

Łączy się z 1/4

— Linie rozgraniczające teren inwestycji
- - - Granica obszaru objętego analizą

Łączy się z 3/4

Z upoważnienia Burmistrza,
/-/ Agnieszka Nadolska
Zastępca Burmistrza
Miasta i Gminy Górzno



łączy się z 2/4



łączy się z 4/4



Archiwusz Zaleski
Zapewniającą do służyć w Biurowie
projektowania i budownictwa
miast od 27 marca 2015 r. w sprawie
zapewnienia projektu/planu

MAPA NUMERYCZNA
1:1000

KUJAWSKO-POMORSKIE
BRODNICKI
GÓRZNO

STAROSTA BRODNICKI
MAPA ZASADNICZA

P.0402.2015.2172
17.10.2025r

Z upoważnienia Burmistrza,
/-/ Agnieszka Nadolska
Zastępca Burmistrza
Miasta i Gminy Górzno



KOPIA MAPY NUMERYCZNEJ 1:1000	
Województwo: KUJAWSKO-POMORSKIE	
Powiat: BRODNICKI	
Gmina/Miasto: GÓRZNO	
Obręb: GÓRZNO WYBUDOWANIE	
STANISŁAW BRODNIKI MAPA ZASADNICZA	
P 0402.2015.2172	
17.10.2025r	

+

+

8195.4 2.5021

Archiwizacja Zaleski
uprawnienia do projektowania w dziedzinie
przestrzennym na podstawie art. 5 ust. 4
ustawy z dnia 27 marca 2003r. o planowaniu
i zagospodarowaniu przestrzennym.

+